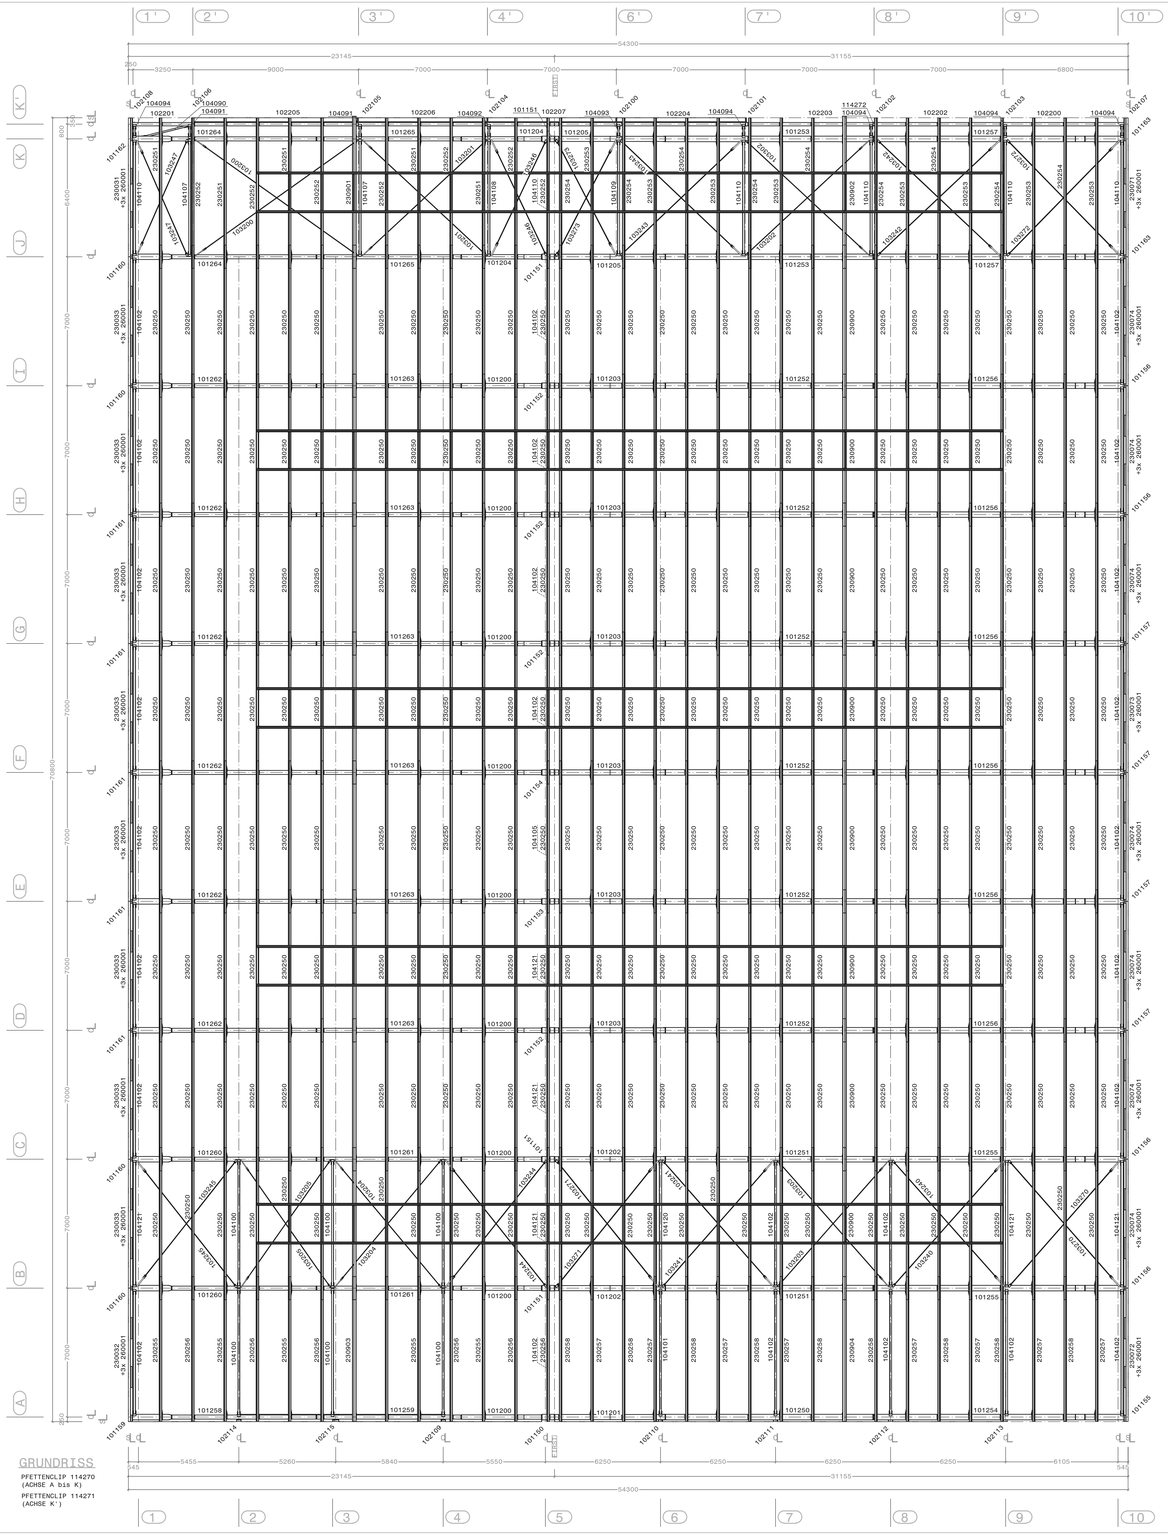

AP - 22 - lm - A-02-20-00909-09-DG-540 - a

Prüfvermerke

Die Übereinstimmung der Zeichnung mit der Ausführung bestätigt:

für den Auftragnehmer: Ort, Datum, Unterschrift

für die DB PSU Ort, Datum, Unterschrift

Prüfingenieur/in geprüft gemäß Prüfer Name

Datum: Prüfung PB Nr. BUAG 175 [a] geprüft / gemäß

Datum: 13.03.2014 Klaus Preßinger

Bauleitung DB PSU geprüft / gemäß

Datum:

Fachdienst Vermessung geprüft / gemäß

Datum:

Fachdienst Erdbau geprüft / gemäß

Datum:

Fachdienst Ki ms geprüft / gemäß

Datum:

Fachdienst Te geprüft / gemäß

Datum:

Fachdienst LST geprüft / gemäß

Datum:

Prüfgegenstand: FAZ 2

Eisenbahn-Bundesamt

Richtung Ulm - Wendlingen

Richtung Wendlingen - Ulm

Prüfbescheinigung gem. EBO, Pos. 26(1)

Freigabe-Nr.: Stuttgart, den 24.03.2014 Ulrich Faiber

Ort, Datum, Unterschrift

Ort, Datum, Unterschrift

Planverfasser:

Bauherr:

Ausführung:

Freigabe zur Ausführung:

Stephan Boos

Datum 13.03.2014 Unterschrift

Dr. Thomas Emmerling

Bartol Dimčić / Nicole Stanzl

Datum 20.02.14 Unterschrift

Datum 27.03.2014 Unterschrift Michael Frahm

DB Netz AG
Regionalbereich Südostbayern
Sitz projekte Bau
I.NPS 1 (S)
Theodor-Heuss-Allee 7
60486 Frankfurt (M)

DB Station & Service AG
Regionalbereich Südostbayern
I.NP (S)
Hauptbahnhof 17
70190 Stuttgart

DB Projekt Stuttgart-Ulm GmbH
Hauptbahnhof 17
70190 Stuttgart

Bauherrenvertreter:

DB Energie GmbH
Kriegerstraße 7?
76133 Karlsruhe

Auftrag-Nr.: VEC 5.09/230787

	Datum	Name
bearb.	30.10.2013	KOC
gepr.	30.10.2013	ROM / PECH

Plan-Nr.: A-02-20-00909-09-DG-540-a

Planart: Ausführung

Planzeichen: lm

Dateigr.: 1399/841

Dateiname: 1399x841.dgn

Maßstab: 1:100

PTS Bosslertunnel
Tübling Fertigungshalle
STAHLBAUÜBERSICHT
GRUNDRISS

Projekt: ABS / NBS Stuttgart - Augsburg, Teilstrecke Wendlingen - Ulm
PA 2.2, Albaufstieg

Strecke: NBS-Km 38,0+57 bis 53,8+34

Planspiegel PM/PP

Prüfstatus														
	0	1	2	3	4	5	6							
A	0	2	2	0	0	0	9	0	9	0	9	0	D	G	5	4	0	a

PM	LOS	PFA	Bauwerksnummer	Sachgr.	Art	Zeichn. Nr.	Ind.

Bauwerksnummer Brückenn.

Strecke	Kilometer	Kennzahl
4813	*	*

SCHEIDUNG	DATUM	GEPRÜFT	DATUM	ÄNDERUNG	FORMAT	ZEICHNUNG NR.
KOC	30.10.2013	ROM/PECH	30.10.2013		1399x841	2055a / 310

EPLAS5-Dok.Nr.: A-02-20-00909-09-DG-540 - a - aktueller Status: 10 Reinschrift

i:\boss\auftrag\12000\a_pfa_ka2a_1_2\plan\310_grundriss.bet (HAN-T, 1=1