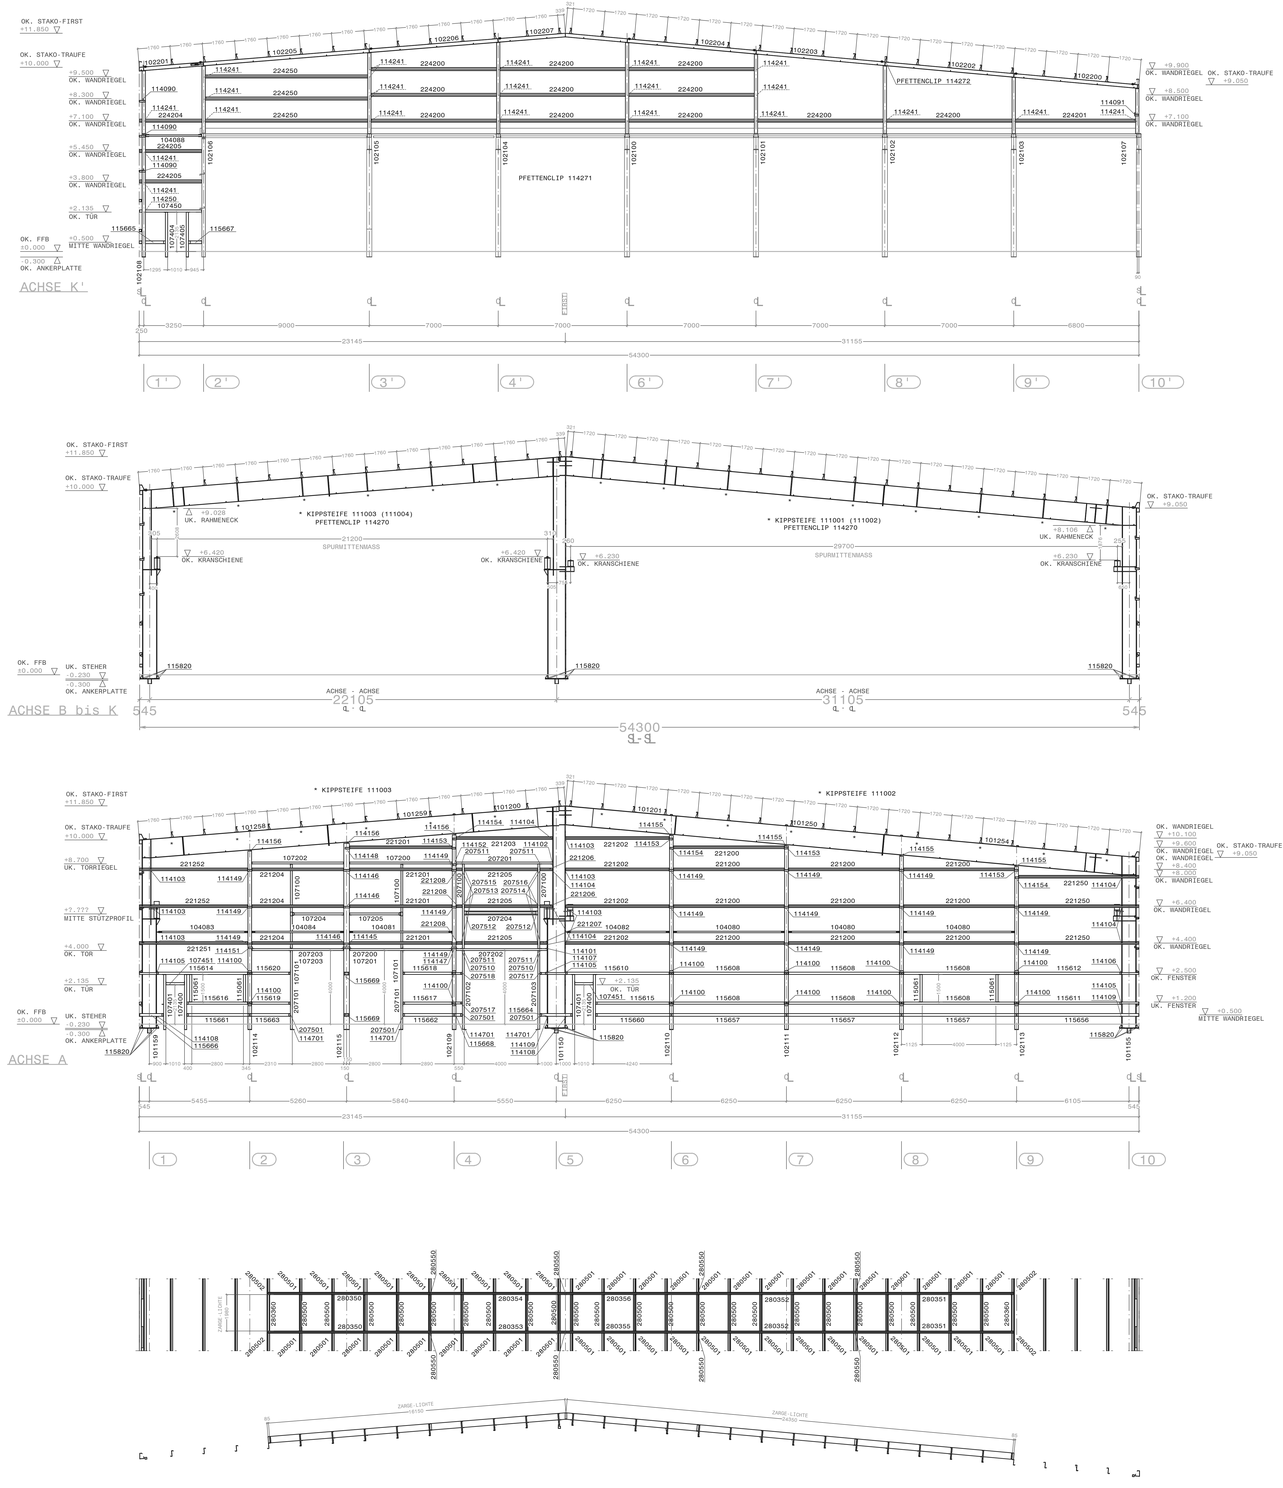

AP - 22 - Im - A-02-20-00909-09-DQ-542 - a

Prüfvermerke

die Übereinstimmung der Zeichnung mit der Ausführung bestätigt: geprüft / genehmigt

für den Auftragnehmer: Ort, Datum, Unterschrift

für die DB PSU: Ort, Datum, Unterschrift

Fachdienst geprüft (Name):	Name	
Datum:		
Bi - L Prüfing. PB Nr. BU-NO 178 [4]		geprüft / genehmigt
Datum: 13.03.2014	Klaus Pfeilinger	
Gutachter DB PSU		geprüft / genehmigt
Datum:		
Fachdienst Vermessung		geprüft / genehmigt
Datum:		
Fachdienst Erdbau		geprüft / genehmigt
Datum:		
Fachdienst SO ku		geprüft / genehmigt
Datum:		
Fachdienst TK		geprüft / genehmigt
Datum:		
Fachdienst LST		geprüft / genehmigt
Datum:		

geprüft / genehmigt
27.03.2014
Datum
Stephan Boos
Bestätigung AG
Prüfingenieur

Prüfbericht S-B 140 016 Nr. 2 vom 28.02.2014

Eisenbahn-Bundesamt

Projektübersicht: PA2.2

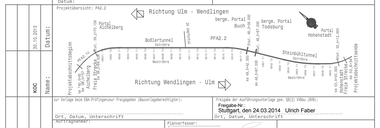

Freigabe der Aufsichtsbehörde (Bundeseisenbahnamt):

Freigabe Nr.
Stuttgart, den 24.03.2014 Ulrich Faber
Ort, Datum, Unterschrift

Auftraggeber: Deutschland Schweiz Österreich Mitglied der DB

Planverfasser: PEM, PTS, METZE

Stephan Boos
Datum 01.03.2014 Unterschrift

Bauherr: DB Netz AG Bauherrenvertretung Projekt Stuttgart - Ulm I. NBS-S (S) Theodor-Heuss-Allee 7 60486 Frankfurt (M)

Aufstellung: DB Projekt Stuttgart-Ulm Bahnprojekt Stuttgart-Ulm I. NBS-S (S) Hägelestraße 17 70191 Stuttgart

Datum 20.02.14 Unterschrift Michael Stumpf

Aufstellung: DB Projekt Stuttgart-Ulm Bahnprojekt Stuttgart-Ulm I. NBS-S (S) Hägelestraße 17 70191 Stuttgart

Datum 27.03.2014 Unterschrift Michael Frahm

| | | |