



ACHSE 1

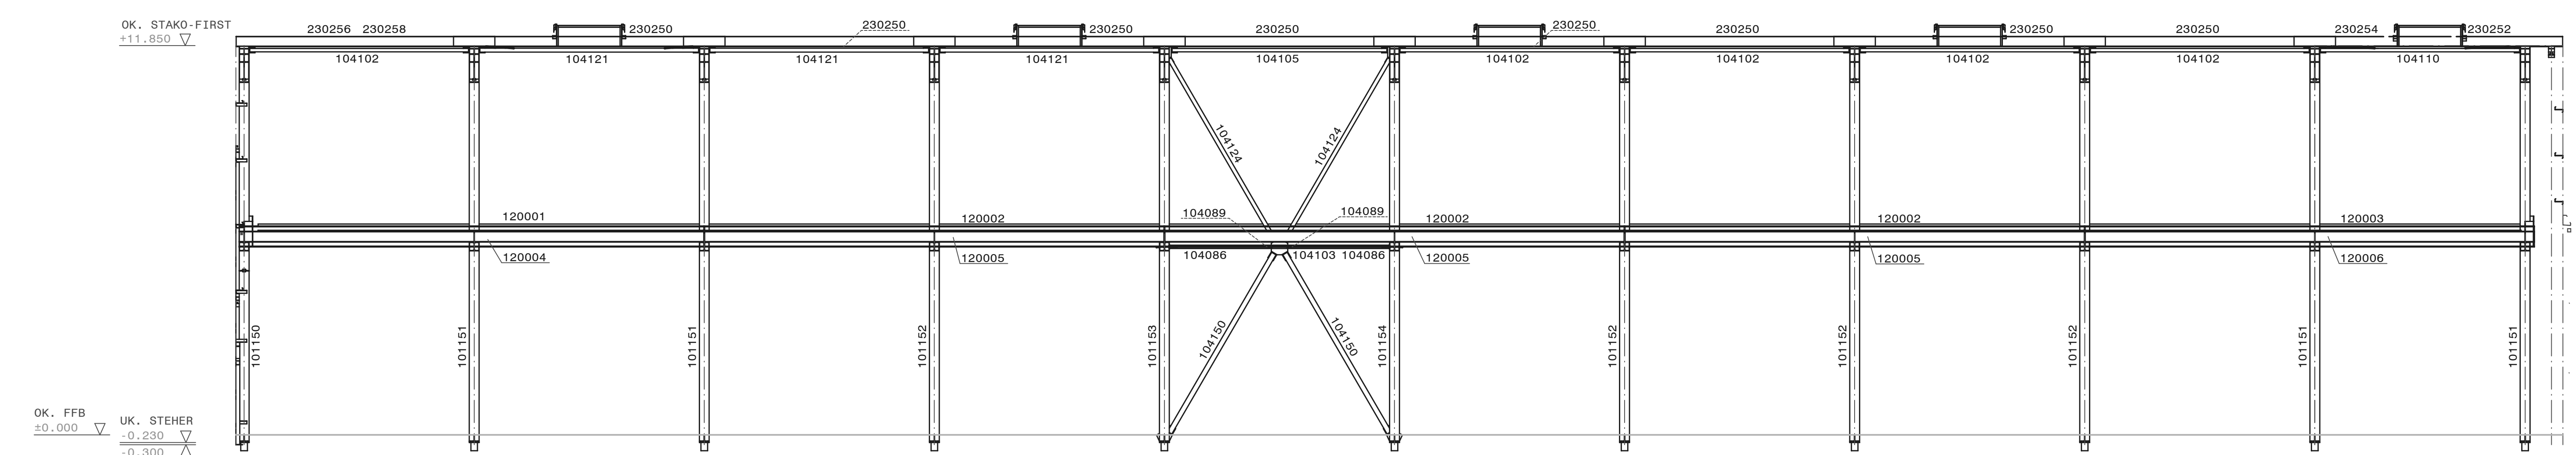


ACHSE 5

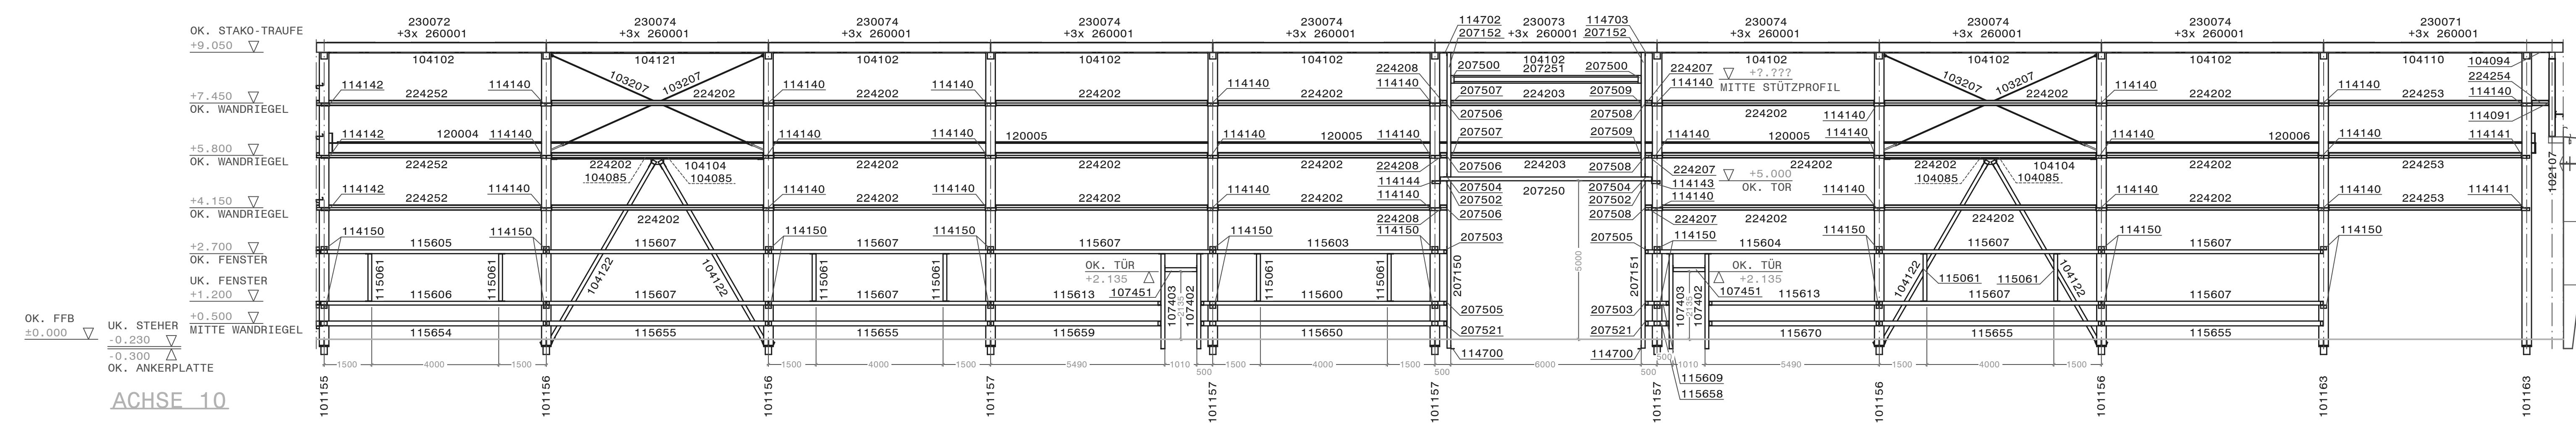

ACHSE 10

AP - 22 - Im - A-02-20-00909-09-DL-541 - a

Prüfvermerke	
Die Vervollständigung der Zeichnung mit der Ausfertigung bestätigt die Richtigkeit des Entwurfs.	geprüft / genehmigt
Für den Auftraggeber:	Prüfer: Datum: 27.03.2014

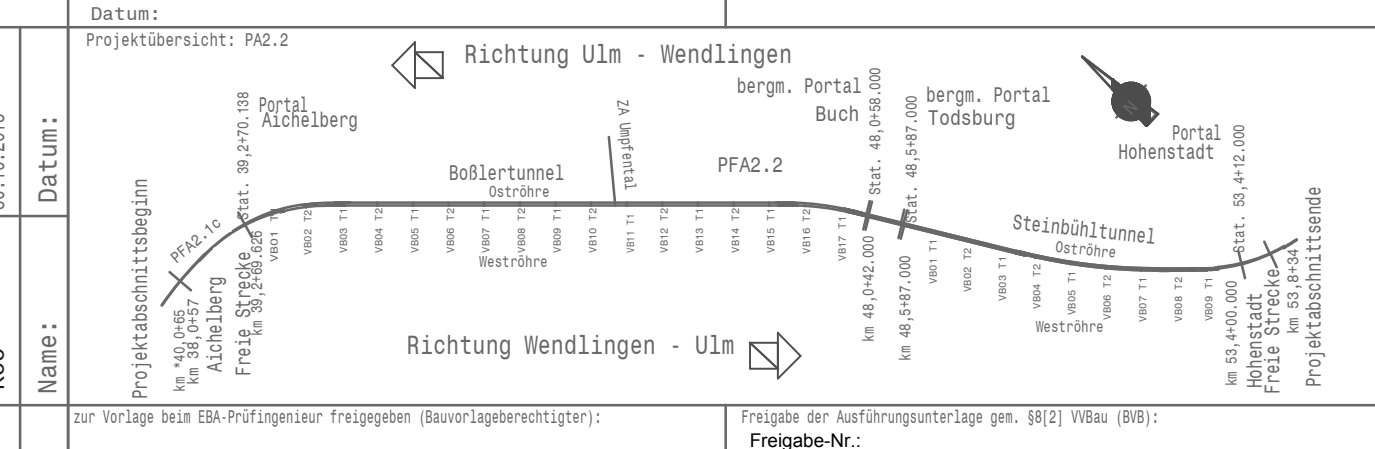

PTS-BÖSSLERTUNNEL
D-73230 KIRCHHEIM UNTER TECK
STAHLBAUÜBERSICHT
LÄNGSSCHNITTE







